
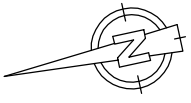


C/HORNOS

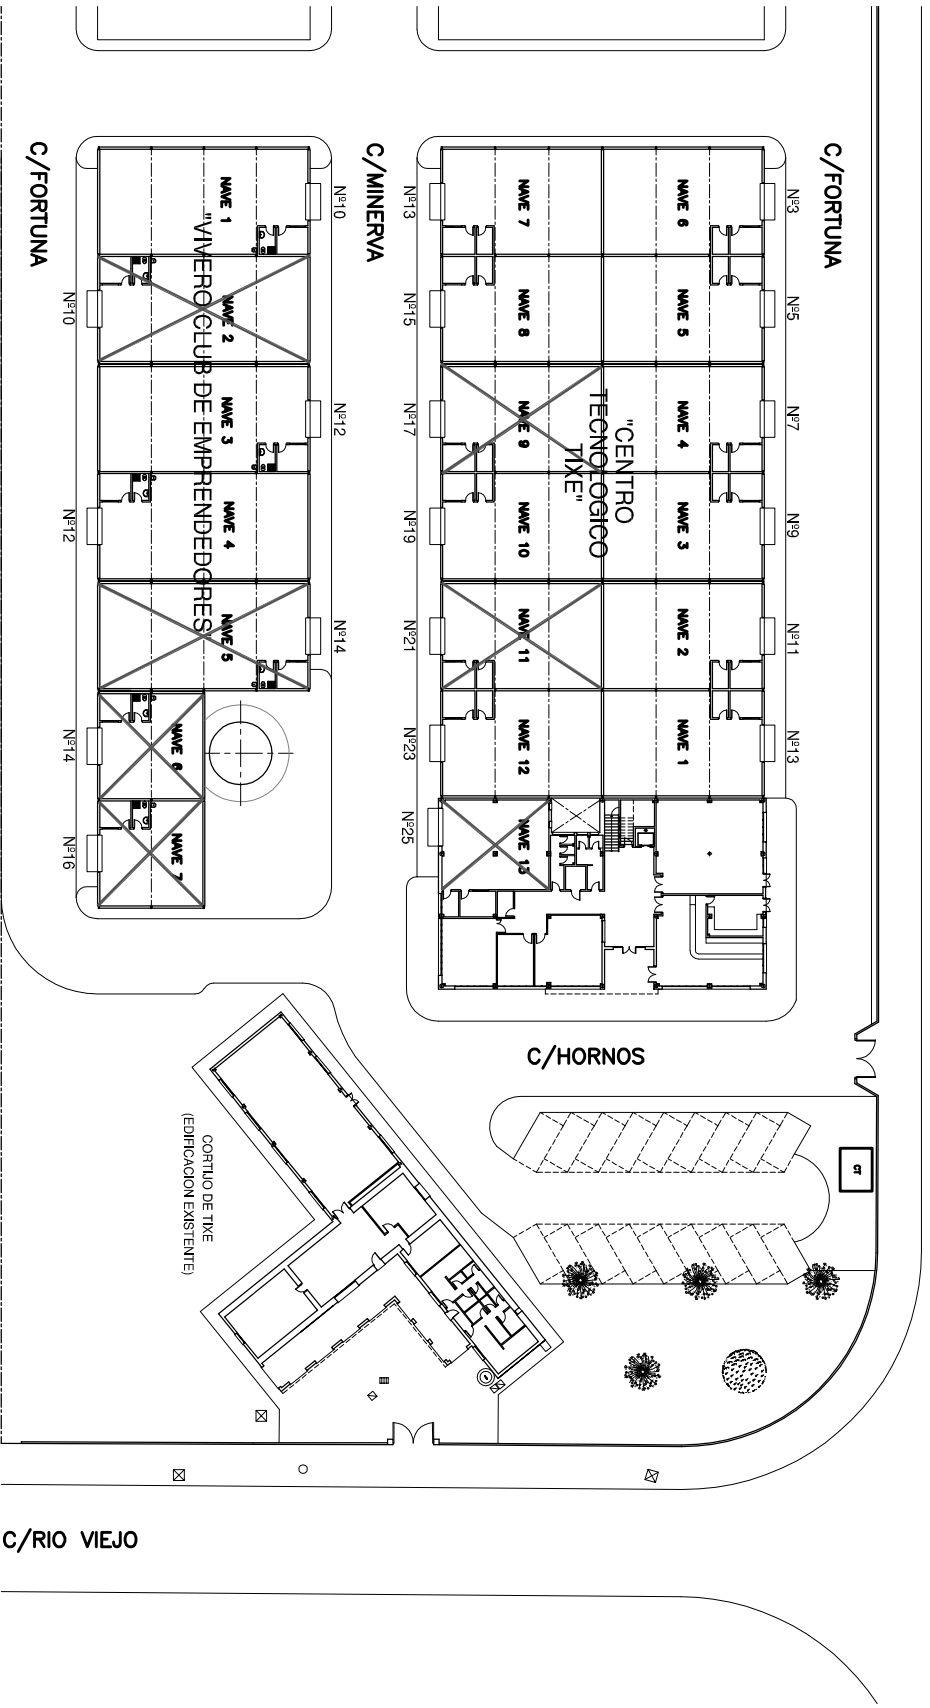


Excmo. Ayuntamiento de Dos Hermanas

CONCURSO PARA ADJUDICACION DE ARRENDAMIENTO DE NAVES

COMPLEJO TIXE EN POLIGONO INDUSTRIAL  
CTRA. DE LA ISLA DOS HERMANAS (SEVILLA)

PLANTA GENERAL

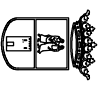

ESCALA PLANO  
1/300

REFERENCIA FECHA