


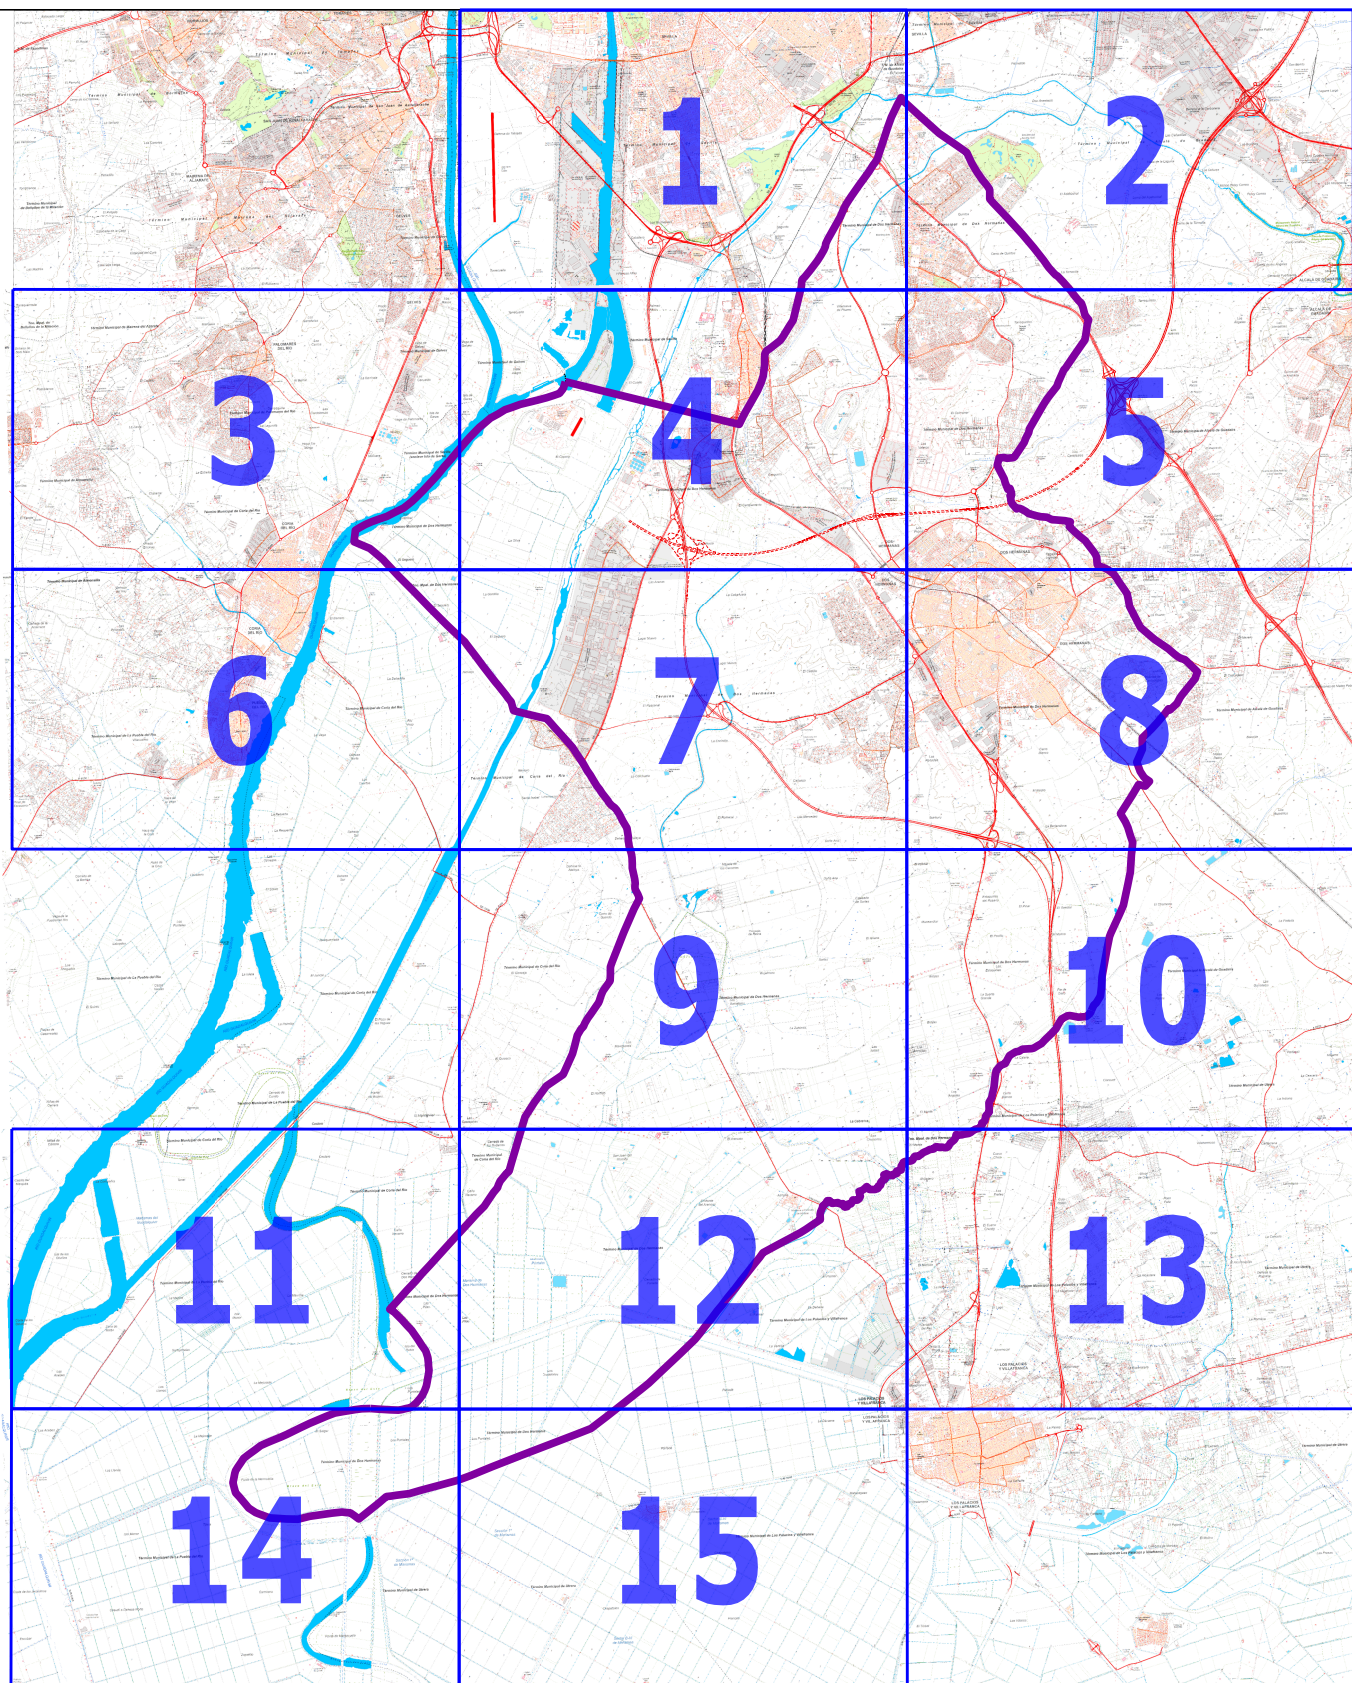

PLAN GENERAL DE
ORDENACIÓN URBANÍSTICA
DE DOS HERMANAS

PGOU
DOS HERMANAS

* TEXTO CONSOLIDADO: Este documento es de
carácter informativo y no tiene valor jurídico.

GRÁFICO DE HOJAS
PLANO OE-1
CLASIFICACIÓN Y
CATEGORÍAS DEL SUELO