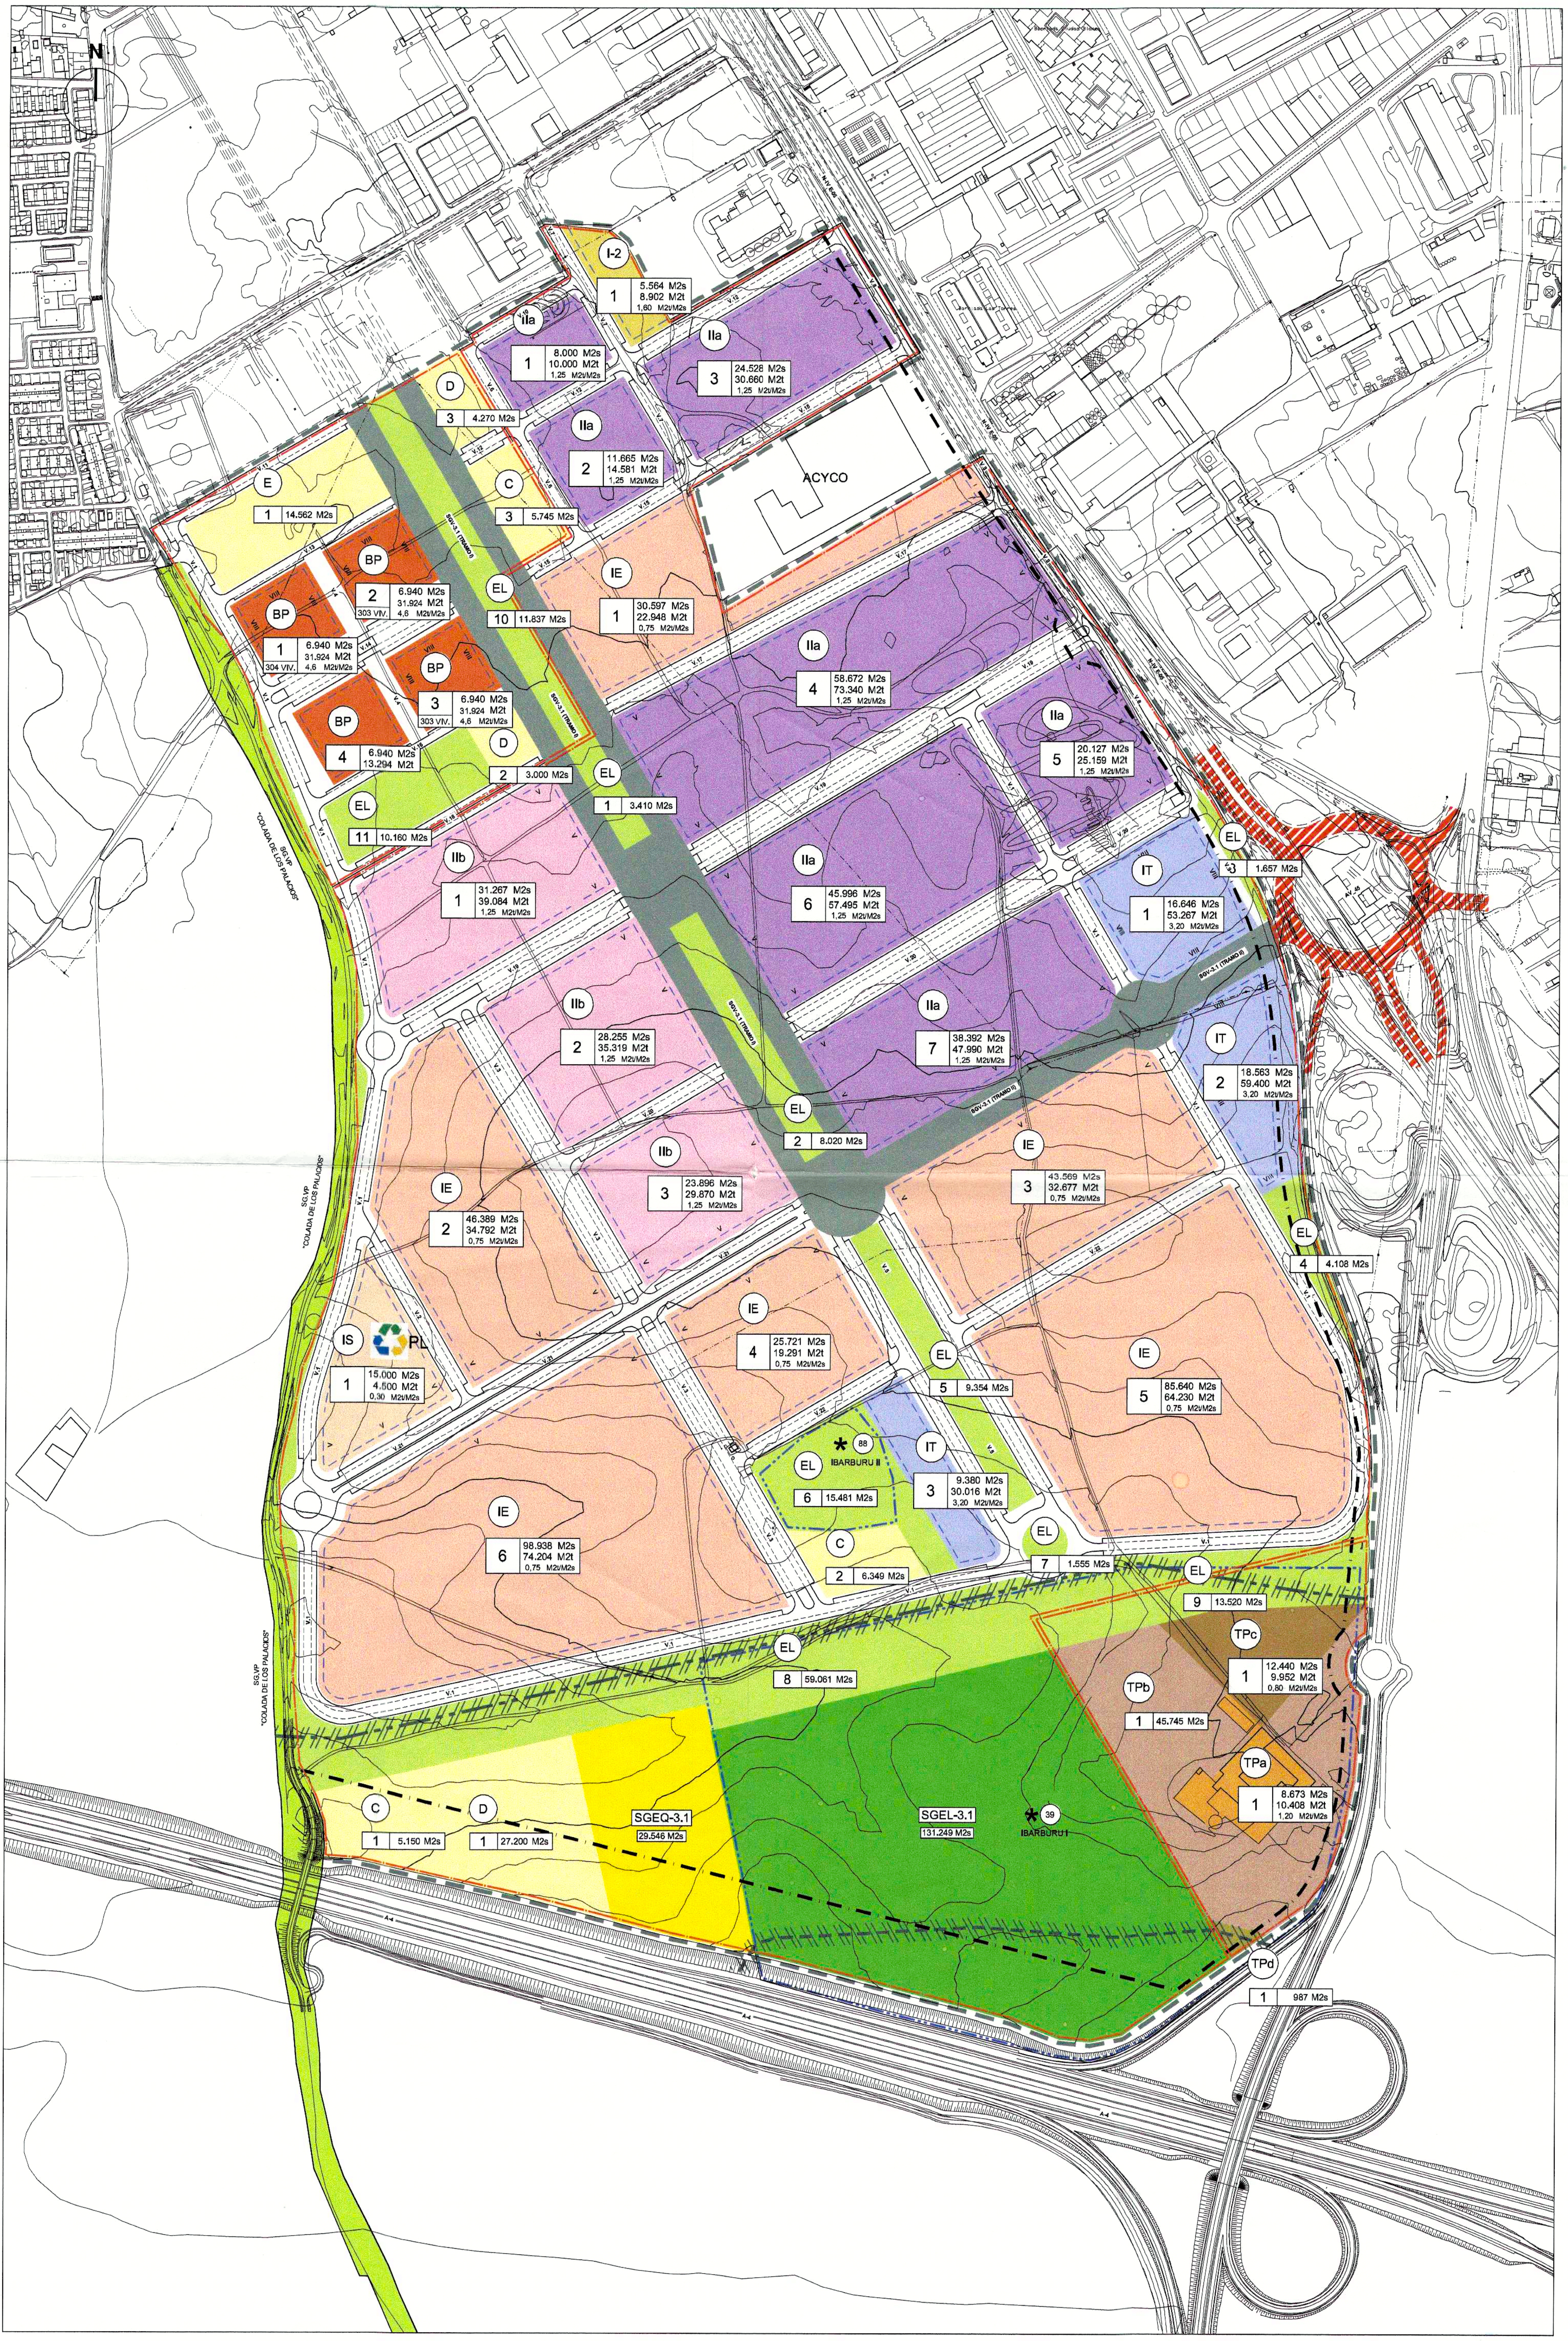

LEYENDA

- AMBITO DEL SECTOR SNP-18
- AMBITO USOS GLOBALES
- AMBITO DEL BIC

USO GLOBAL INDUSTRIAL

USOS PORMENORIZADOS

- I-2 — POLIGONO INDUSTRIAL EN AREAS CONSOLIDADAS
- IIa, IIb — INDUSTRIAL INTENSIVO
- IE — INDUSTRIAL EXTENSIVO
- IS — INDUSTRIAL SERVICIO
- IT — INDUSTRIAL TERCIARIO

USO GLOBAL RESIDENCIAL

USOS PORMENORIZADOS

- BP — RESIDENCIAL PROTEGIDO

USO GLOBAL TERCIARIO PROTEGIDO

USOS PORMENORIZADOS

- TPa, TPb, TPc, TPd — TERCIARIO PROTEGIDO

IS PL — PUNTO LIMPIO

DOTACIONES LOCALES

- EL — ESPACIOS LIBRES
- EQUIPAMIENTOS: E - DOCENTE; D - DEPORTIVO; C - SOCIO - CULTURAL

* (Nº) YACIMIENTO ARQUEOLOGICO

SISTEMAS GENERALES

- SGV — SISTEMA GENERAL VIARIO
- SGEL — SISTEMA GENERAL DE ESPACIO LIBRE
- SGEQ — SISTEMA GENERAL DE EQUIPAMIENTO

EDIFICACION

- LINEA LIMITE DE EDIFICACION

ALTURAS

- TRES PLANTAS
- IV — MAS DE TRES PLANTAS
- AR — ATICO RETRANQUEADO

VIARIO

- VIARIO Y APARCAMIENTO PUBLICOS
- ACTUACION VIARIA

ZONA SERVIDUMBRE

- 2,5 / 2,5 — SERVIDUMBRE OLEODUCTO
- 10 / 10 — SERVIDUMBRE GASODUCTO

APROBADO DEFINITIVAMENTE
por el Ayuntamiento Pleno en la sesión celebrada
el día, 07 NOV. 2008

DOCUMENTO SOMETIDO A APROBACIÓN
PAG 0192/0208
07/001788 - T003
VISADO
12 JUNIO 2008
COLEGIO OFICIAL DE ARQUITECTOS DE SEVILLA
Documento visado electrónicamente

PLAN PARCIAL SECTOR SNP-18 "IBARBURU"

DOS HERMANAS (SEVILLA)

ENTIDAD PROMOTORA: COMISION GESTORA DE PROPIETARIOS

ORDENACION

CALIFICACION, USOS Y SISTEMAS

ESCALAS: 0 m. 40 m. 80 m. 120 m. 160 m. UNE A-1 GRAFICAS 1/4.000

FECHA: MAYO 2.008

Nº DE PLANO: HOJA 1 DE 3 **O-1**

SOCIEDAD PROYECTISTA
CHEN6 ARQUITECTURA E INGENIERIA
C/. Capote, 7
41700 Dos Hermanas (Sevilla)
www.chen6.com
Telf.: 955668501
Fax: 955675632
estudio@chen6.com

TECNICOS REDACTORES
ARQUITECTOS: ANTONIO CANO JIMENEZ, DANIEL F. CONESA LOPEZ, RAFAEL LOPEZ GARCIA, JOAQUIN PINO MILLAN
INGENIEROS: ANTONIO MORA FERNANDEZ, J. PEDRO MORA FERNANDEZ